

PLAN LOCAL D'URBANISME

4.2 REGLEMENT GRAPHIQUE










ZOOM SUR LES HAMEAUX

DOCUMENT DE TRAVAIL

- 5 Février 2020 -

Département de la Lozère

Echelle : 1/2 500 ème

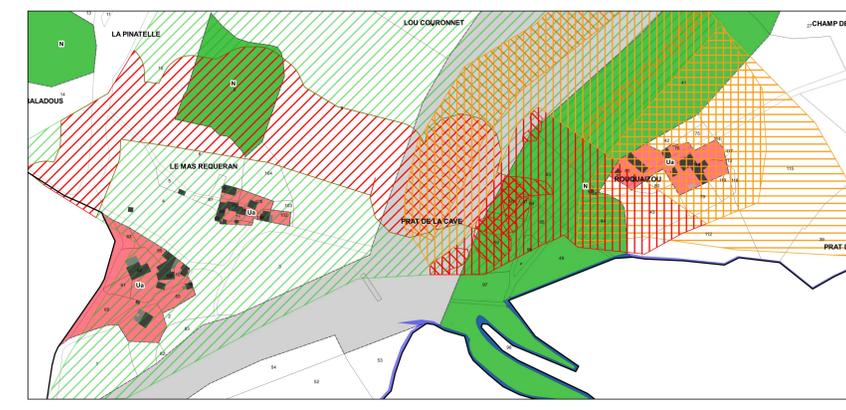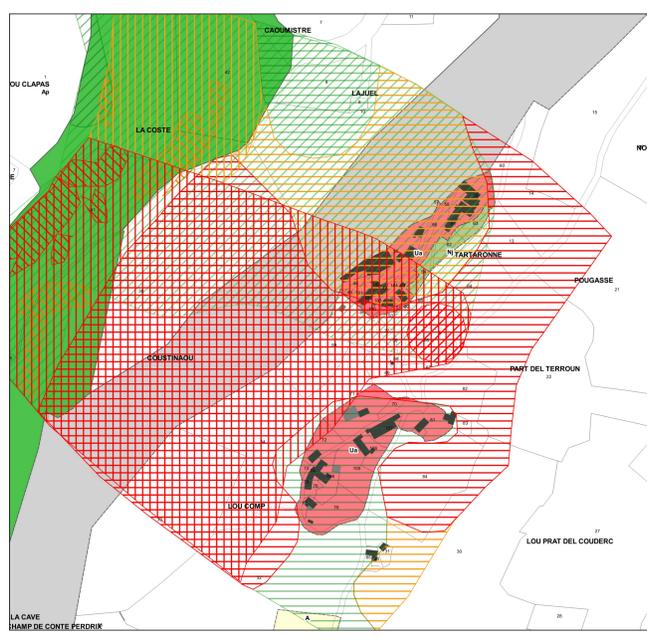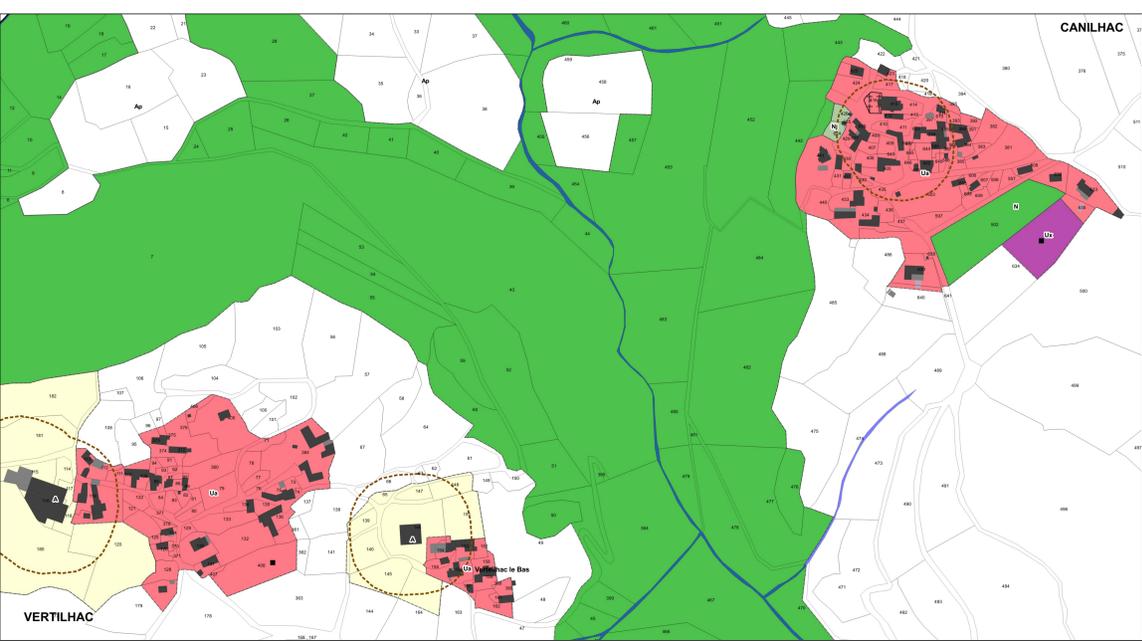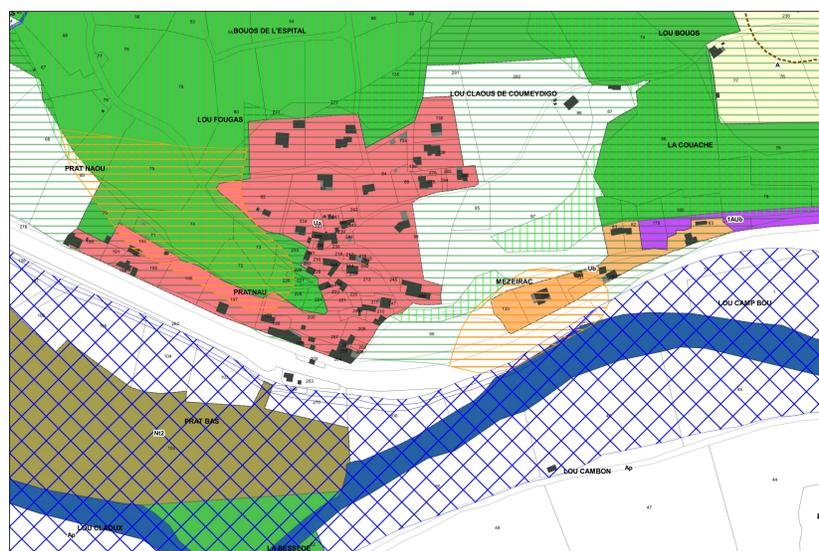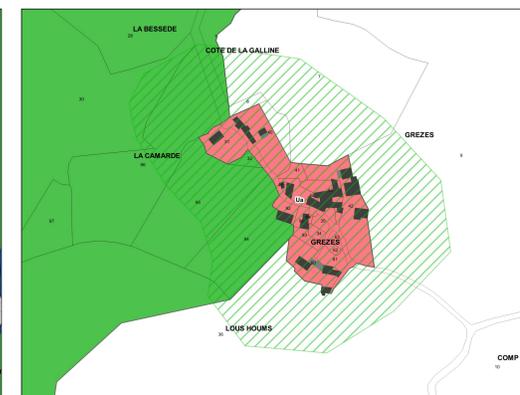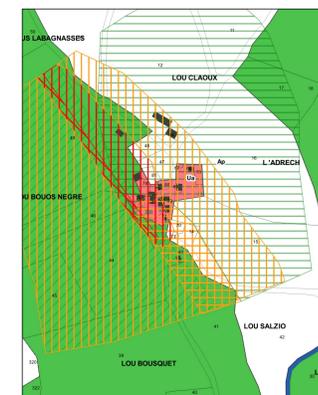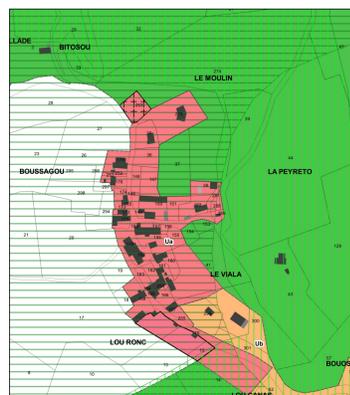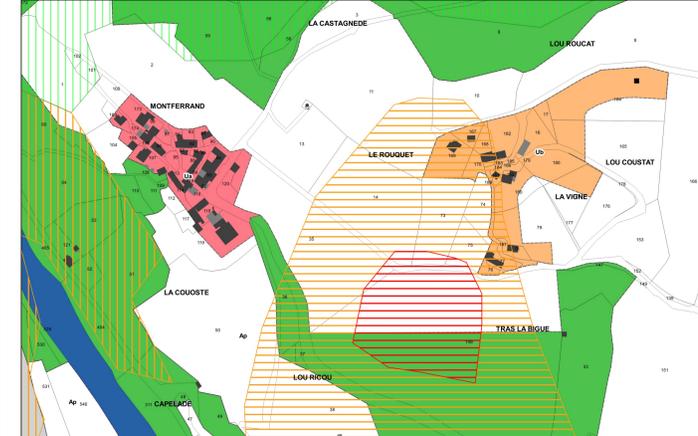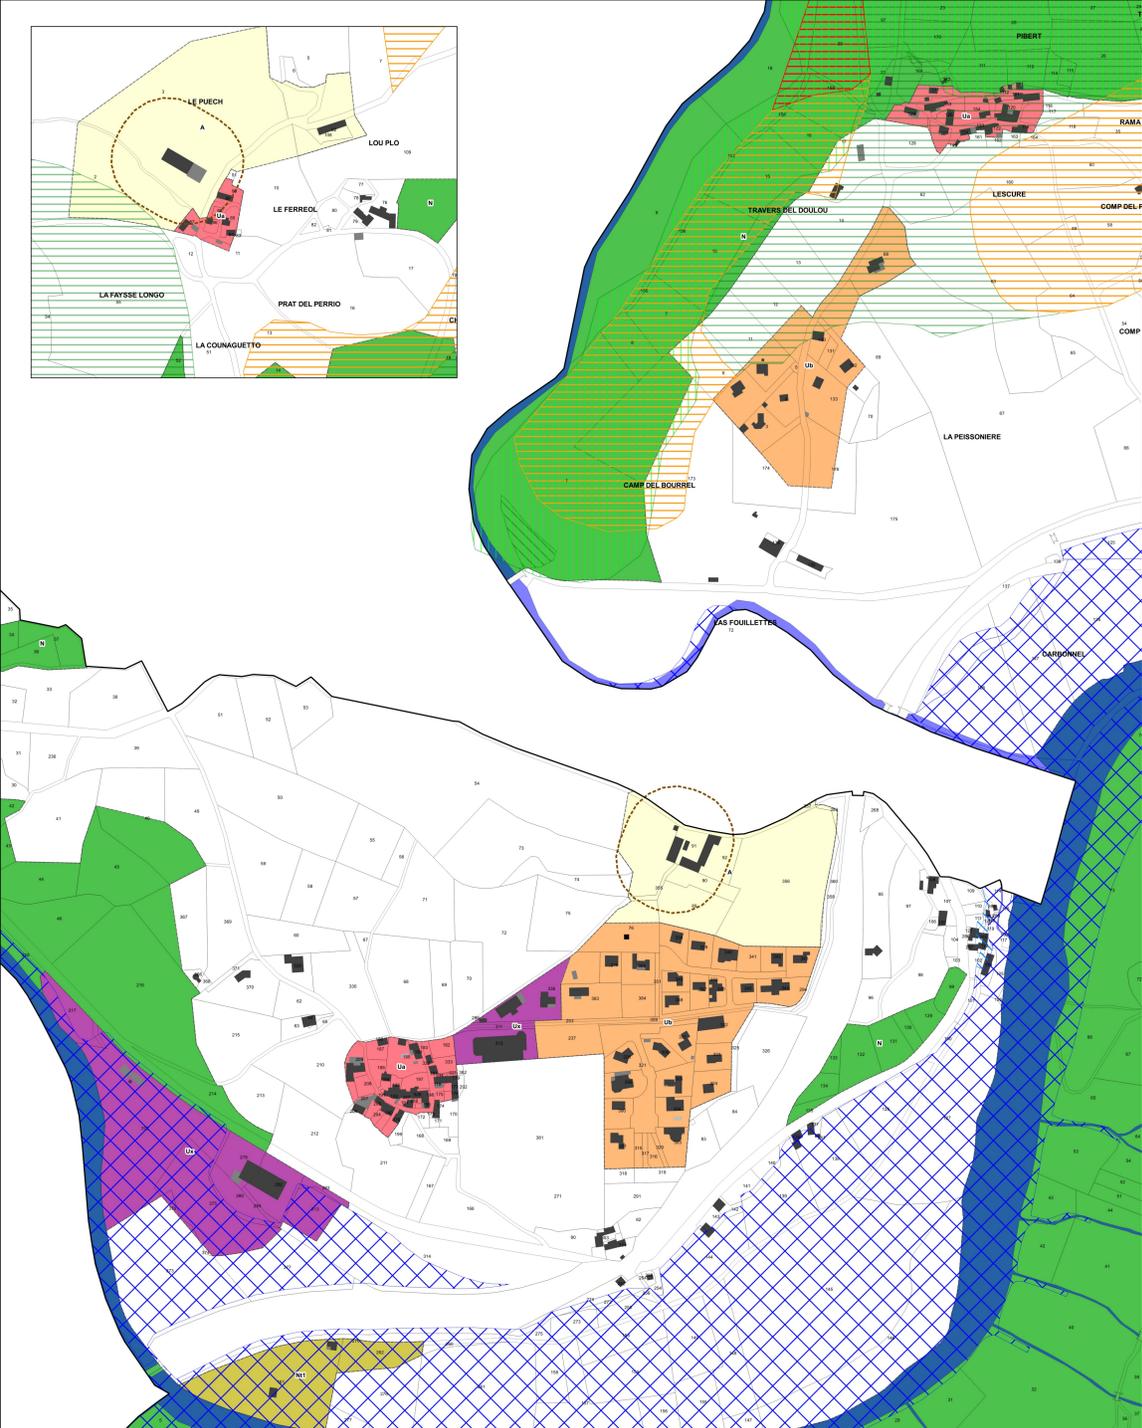

LEGENDE :

ZONES URBAINES :

- Ua : Tissus bâtis à caractère patrimonial
- Ub : Tissus bâtis récents à dominante résidentielle
- Uc : Tissus bâtis à vocation d'équipements et de loisirs
- Ud : Tissus bâtis à vocation d'équipements et de loisirs situés en zone inondable
- Ue : Tissus bâtis à vocation touristique
- Uf : Tissus bâtis à vocation d'activités
- Ug : Tissus bâtis à vocation d'activités situés en zone inondable

ZONES A URBAISER :

- 1AUa : Zone à urbaniser à vocation mixte
- 1AUb : Zone à urbaniser à vocation résidentielle

ZONES AGRICOLES :

- A : Zone agricole
- Ap : Zone agricole protégée

ZONES NATURELLES :

- N : Zone naturelle
- Ne : Zone naturelle à vocation d'équipements
- Nj : Zone naturelle de jardins à valoriser
- Nr : Zone dédiée à l'autoroute et ses abords
- N11 : Secteur naturel à vocation touristique
- N12 : Secteur naturel d'aménagement de loisirs

AUTRES LEGENDES :

- Espace protégé au titre de l'article L.151.19 du CU
- Périmètres de réciprocité agricole
- Emplacements réservés

RISQUES :

PPRN Inondation :

- Prescriptions
- Interdictions

Aléa "éboulement, chute de blocs et de pierres" résultant :

- Aléa chute de blocs élevé
- Aléa chute de blocs modéré
- Aléa chute de blocs faible

Aléa "éboulement, chute de blocs et de pierres" résultant :

- Aléa rupture élevé
- Aléa rupture modéré
- Aléa rupture faible

Aléa effondrement, affaissement, tassement :

- Aléa effondrement élevé
- Aléa effondrement modéré
- Aléa effondrement modérément faible
- Aléa effondrement faible

Aléa Glissement de terrain :

- Aléa glissement élevé
- Aléa glissement modéré
- Aléa glissement faible