


# Commune de Banassac : synoptique des réseaux AEP

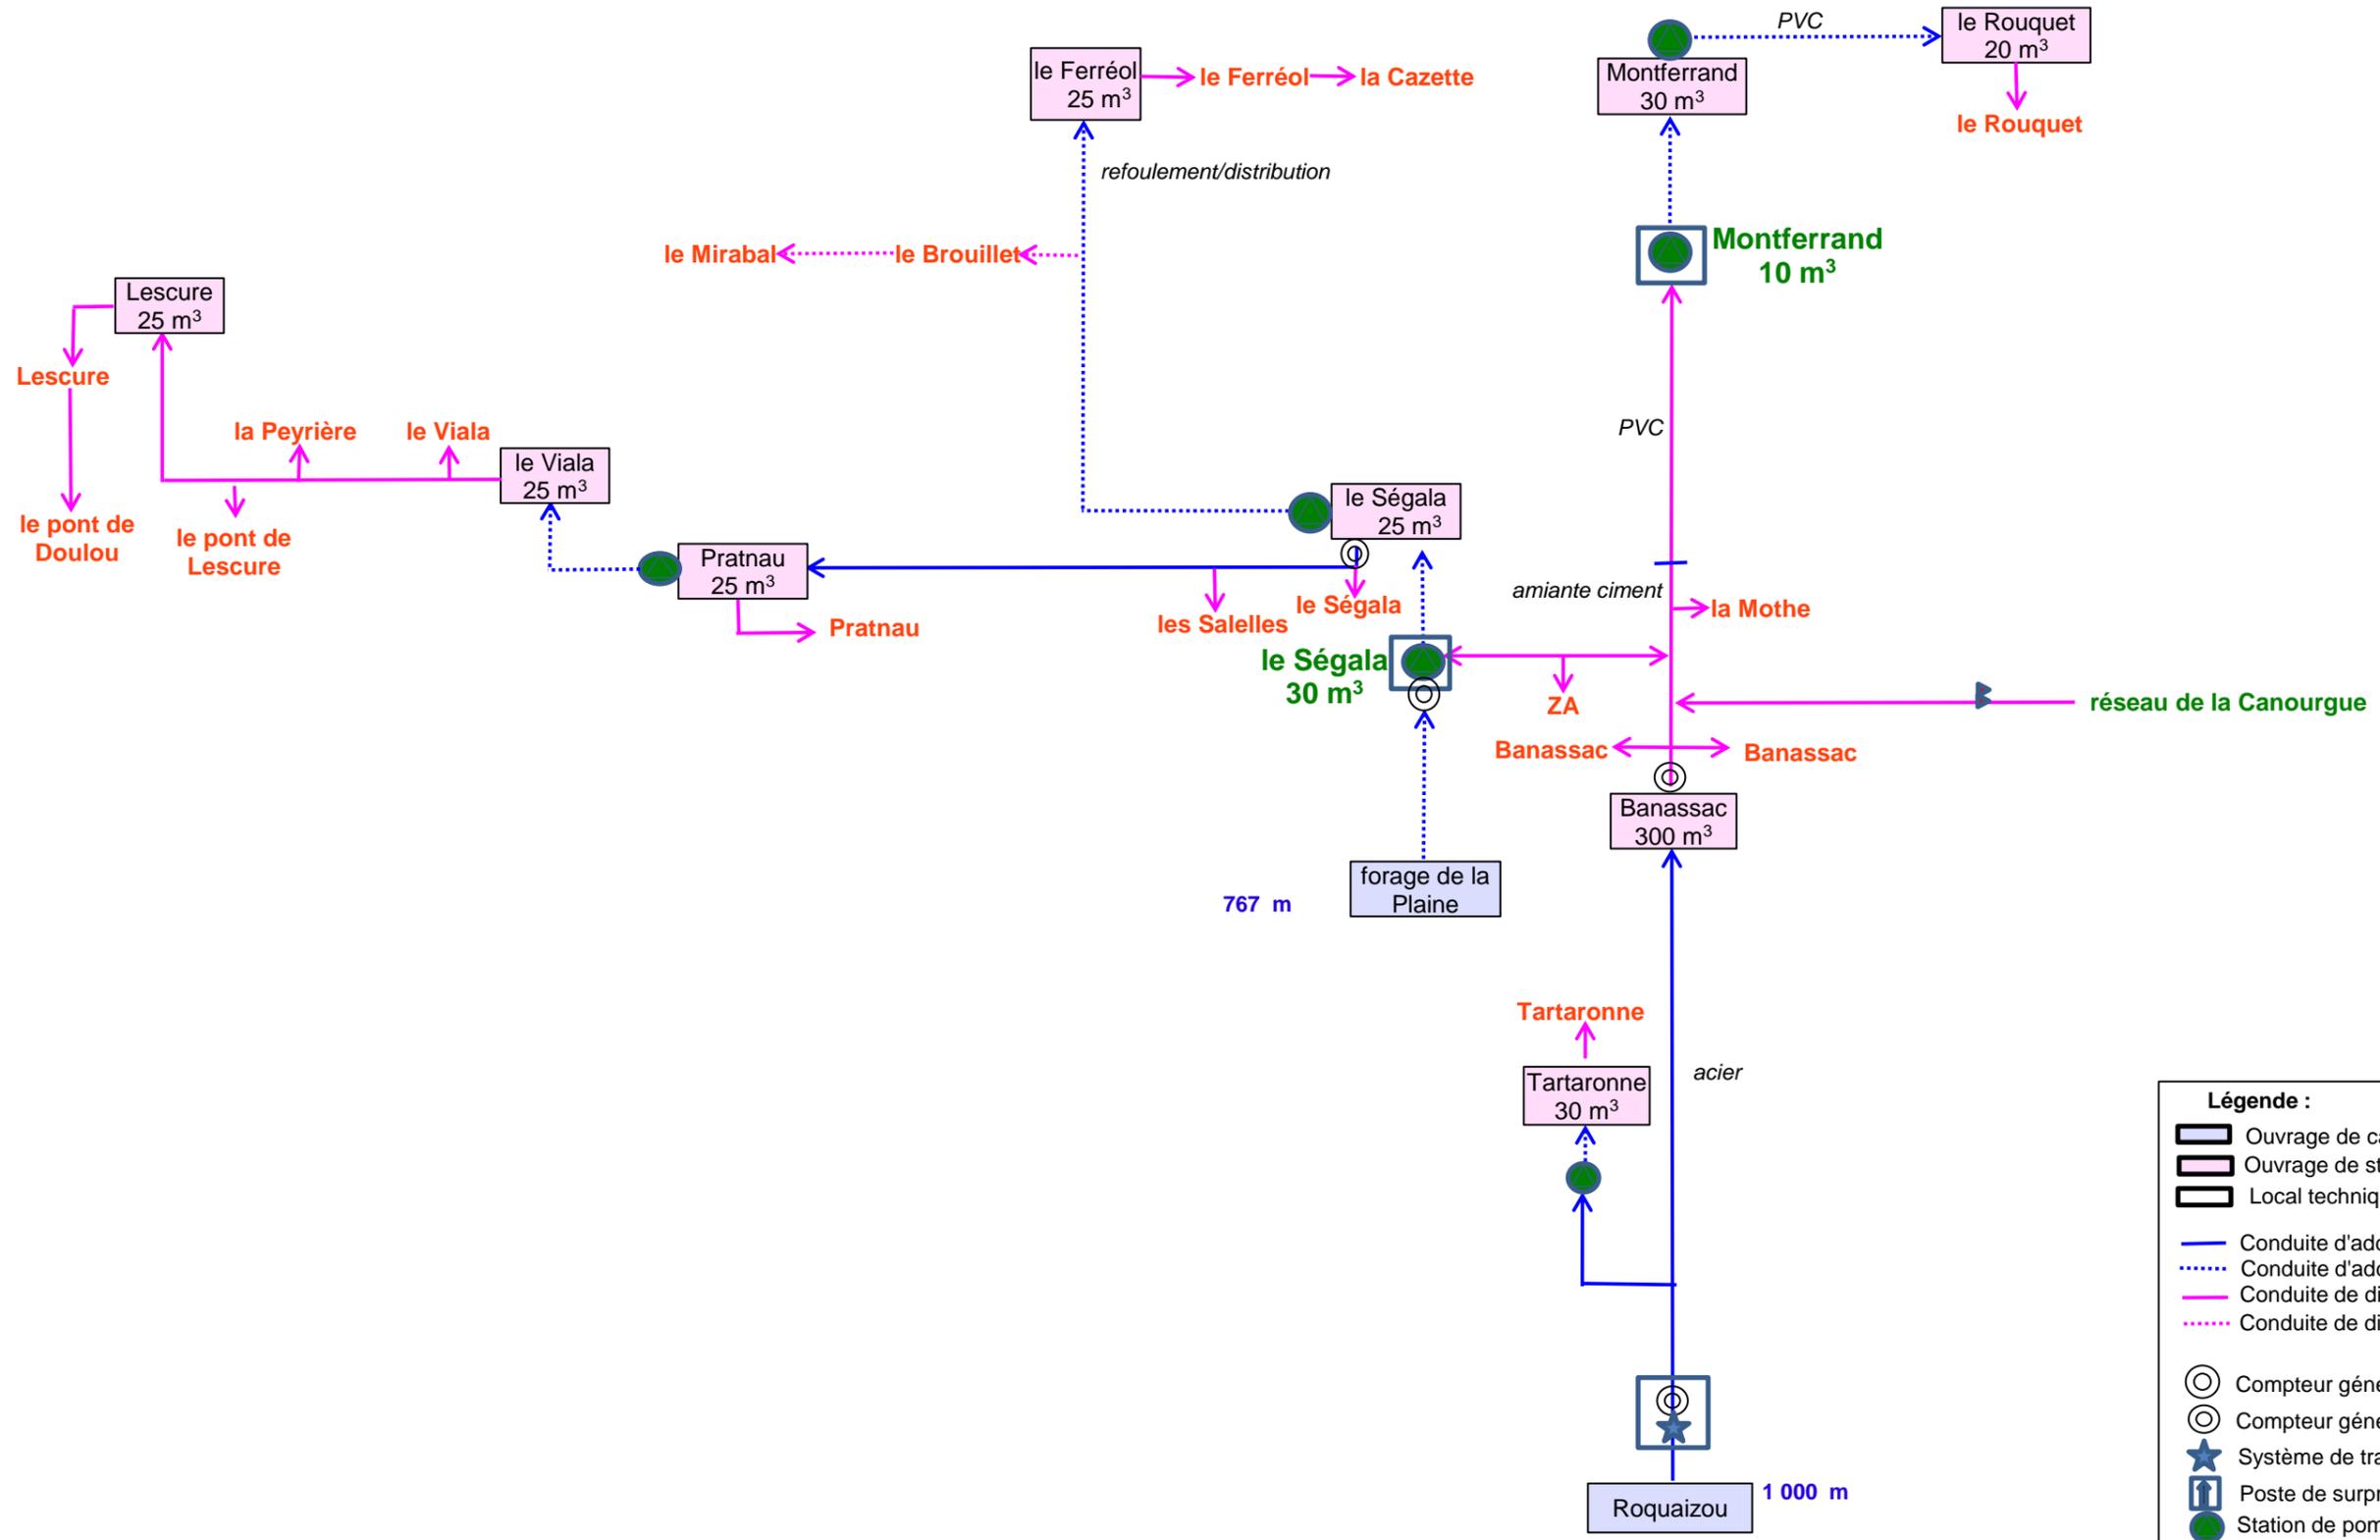

**Légende :**

- Ouvrage de captage
- Ouvrage de stockage
- Local technique
- Conduite d'adduction gravitaire
- Conduite d'adduction par refoulement
- Conduite de distribution gravitaire
- Conduite de distribution par refoulement
- ⊙ Compteur général
- ⊙ Compteur général à poser
- ★ Système de traitement
- ↑ Poste de surpression
- ⊙ Station de pompage
- ⊙ Vanne normalement fermée NF